


5 PLANTA LUMINOTÉCNICO
ESCALA 1 : 25

SIMBOLOGIA LUMINOTÉCNICO

- Luminária de embutir LED com difusor acrílico
Branco microtexturizado
Lâmpada 26 W Neutro
- Luminária de embutir LED com difusor acrílico
Branco microtexturizado
Lâmpada 26 W Neutro

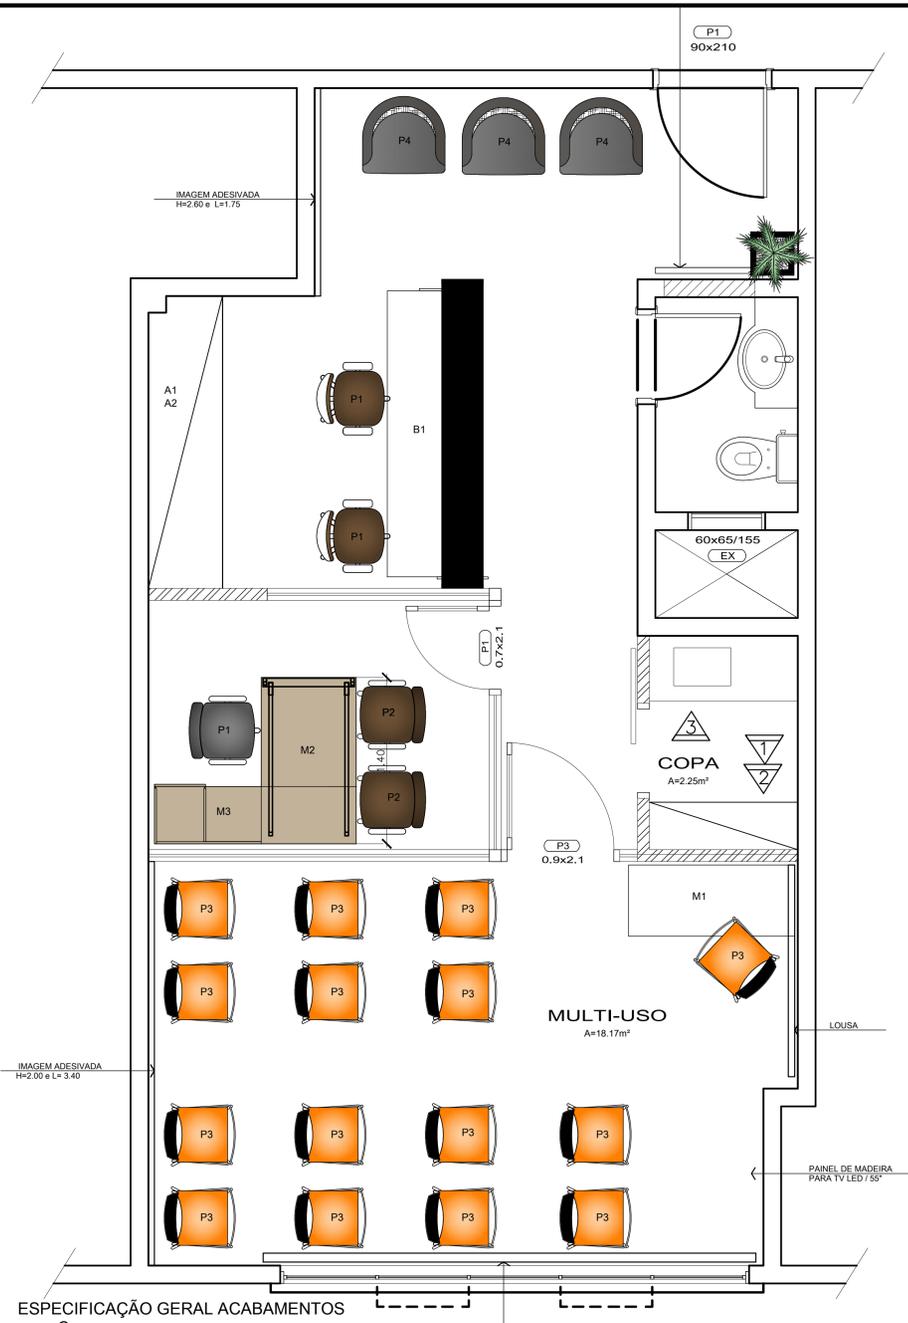

ESPECIFICAÇÃO GERAL ACABAMENTOS

- Cores:
Tinta Renner ou similar
1- Teto branco neve Fosco
2- Geral 511-4 Turtle Dove
Toque de seda
3- Detalhes 455-6 Vining Ivy
Toque de seda


Coutina:
Multi-uso - Cortina Rolô - cor palha

Divisórias:
Perfil metálico e vidro, portas em vidro.
Portas, bandeiras e divisórias (h=1.20)
adesivar película jateada.


Painéis parede:
Imagens alta resolução adesivadas nas paredes, recepção e sala multi-uso.

Quadros Paredes:
Fotos da natureza (Enize D'Carvalho)


4 PLANTA LAY-OUT
ESCALA 1 : 25

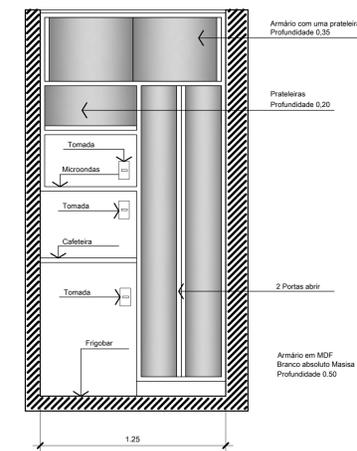


1 MÓVEL COPA
ESCALA 1:20 (fechado)

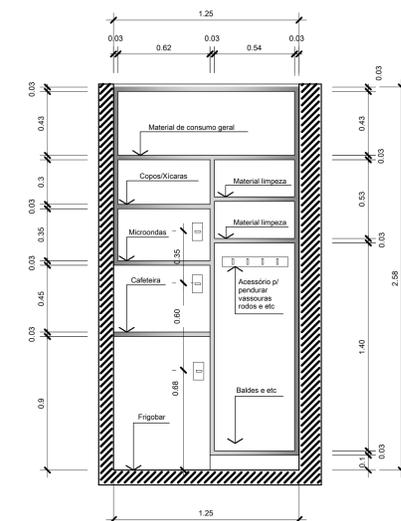


2 MÓVEL COPA
ESCALA 1:20 (aberto)

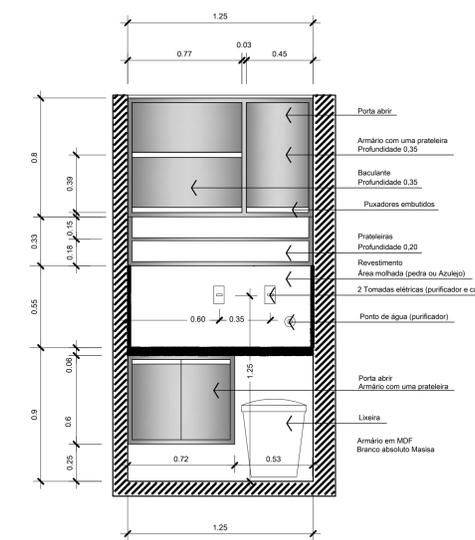

3 MÓVEL COPA
ESCALA 1:20

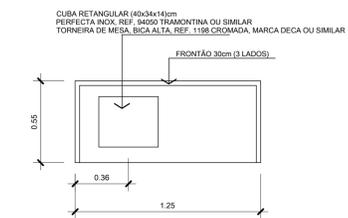

5 BANCADA COPA
ESCALA 1:20 GRANITO BRANCO CEARÁ

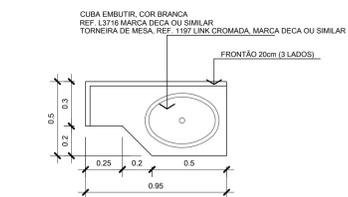

6 BANCADA LAVABO
ESCALA 1:20 GRANITO BRANCO CEARÁ

ANDRÉ NOR
arquitetura

OBRA/PROPRIETÁRIO
CRBio Sala 1409

UIUBÁ - MT

LUMINOTÉCNICO / LAY-OUT

ESCALA 1/25

AUTOR DO PROJETO

ANDRÉ NOR
ARQUITETO - CRI 79422-8

DATA/ATUALIZAÇÃO

Agosto de 2017

01/04

FRANCA