


PLANTA 8o Andar
Escala 1:50

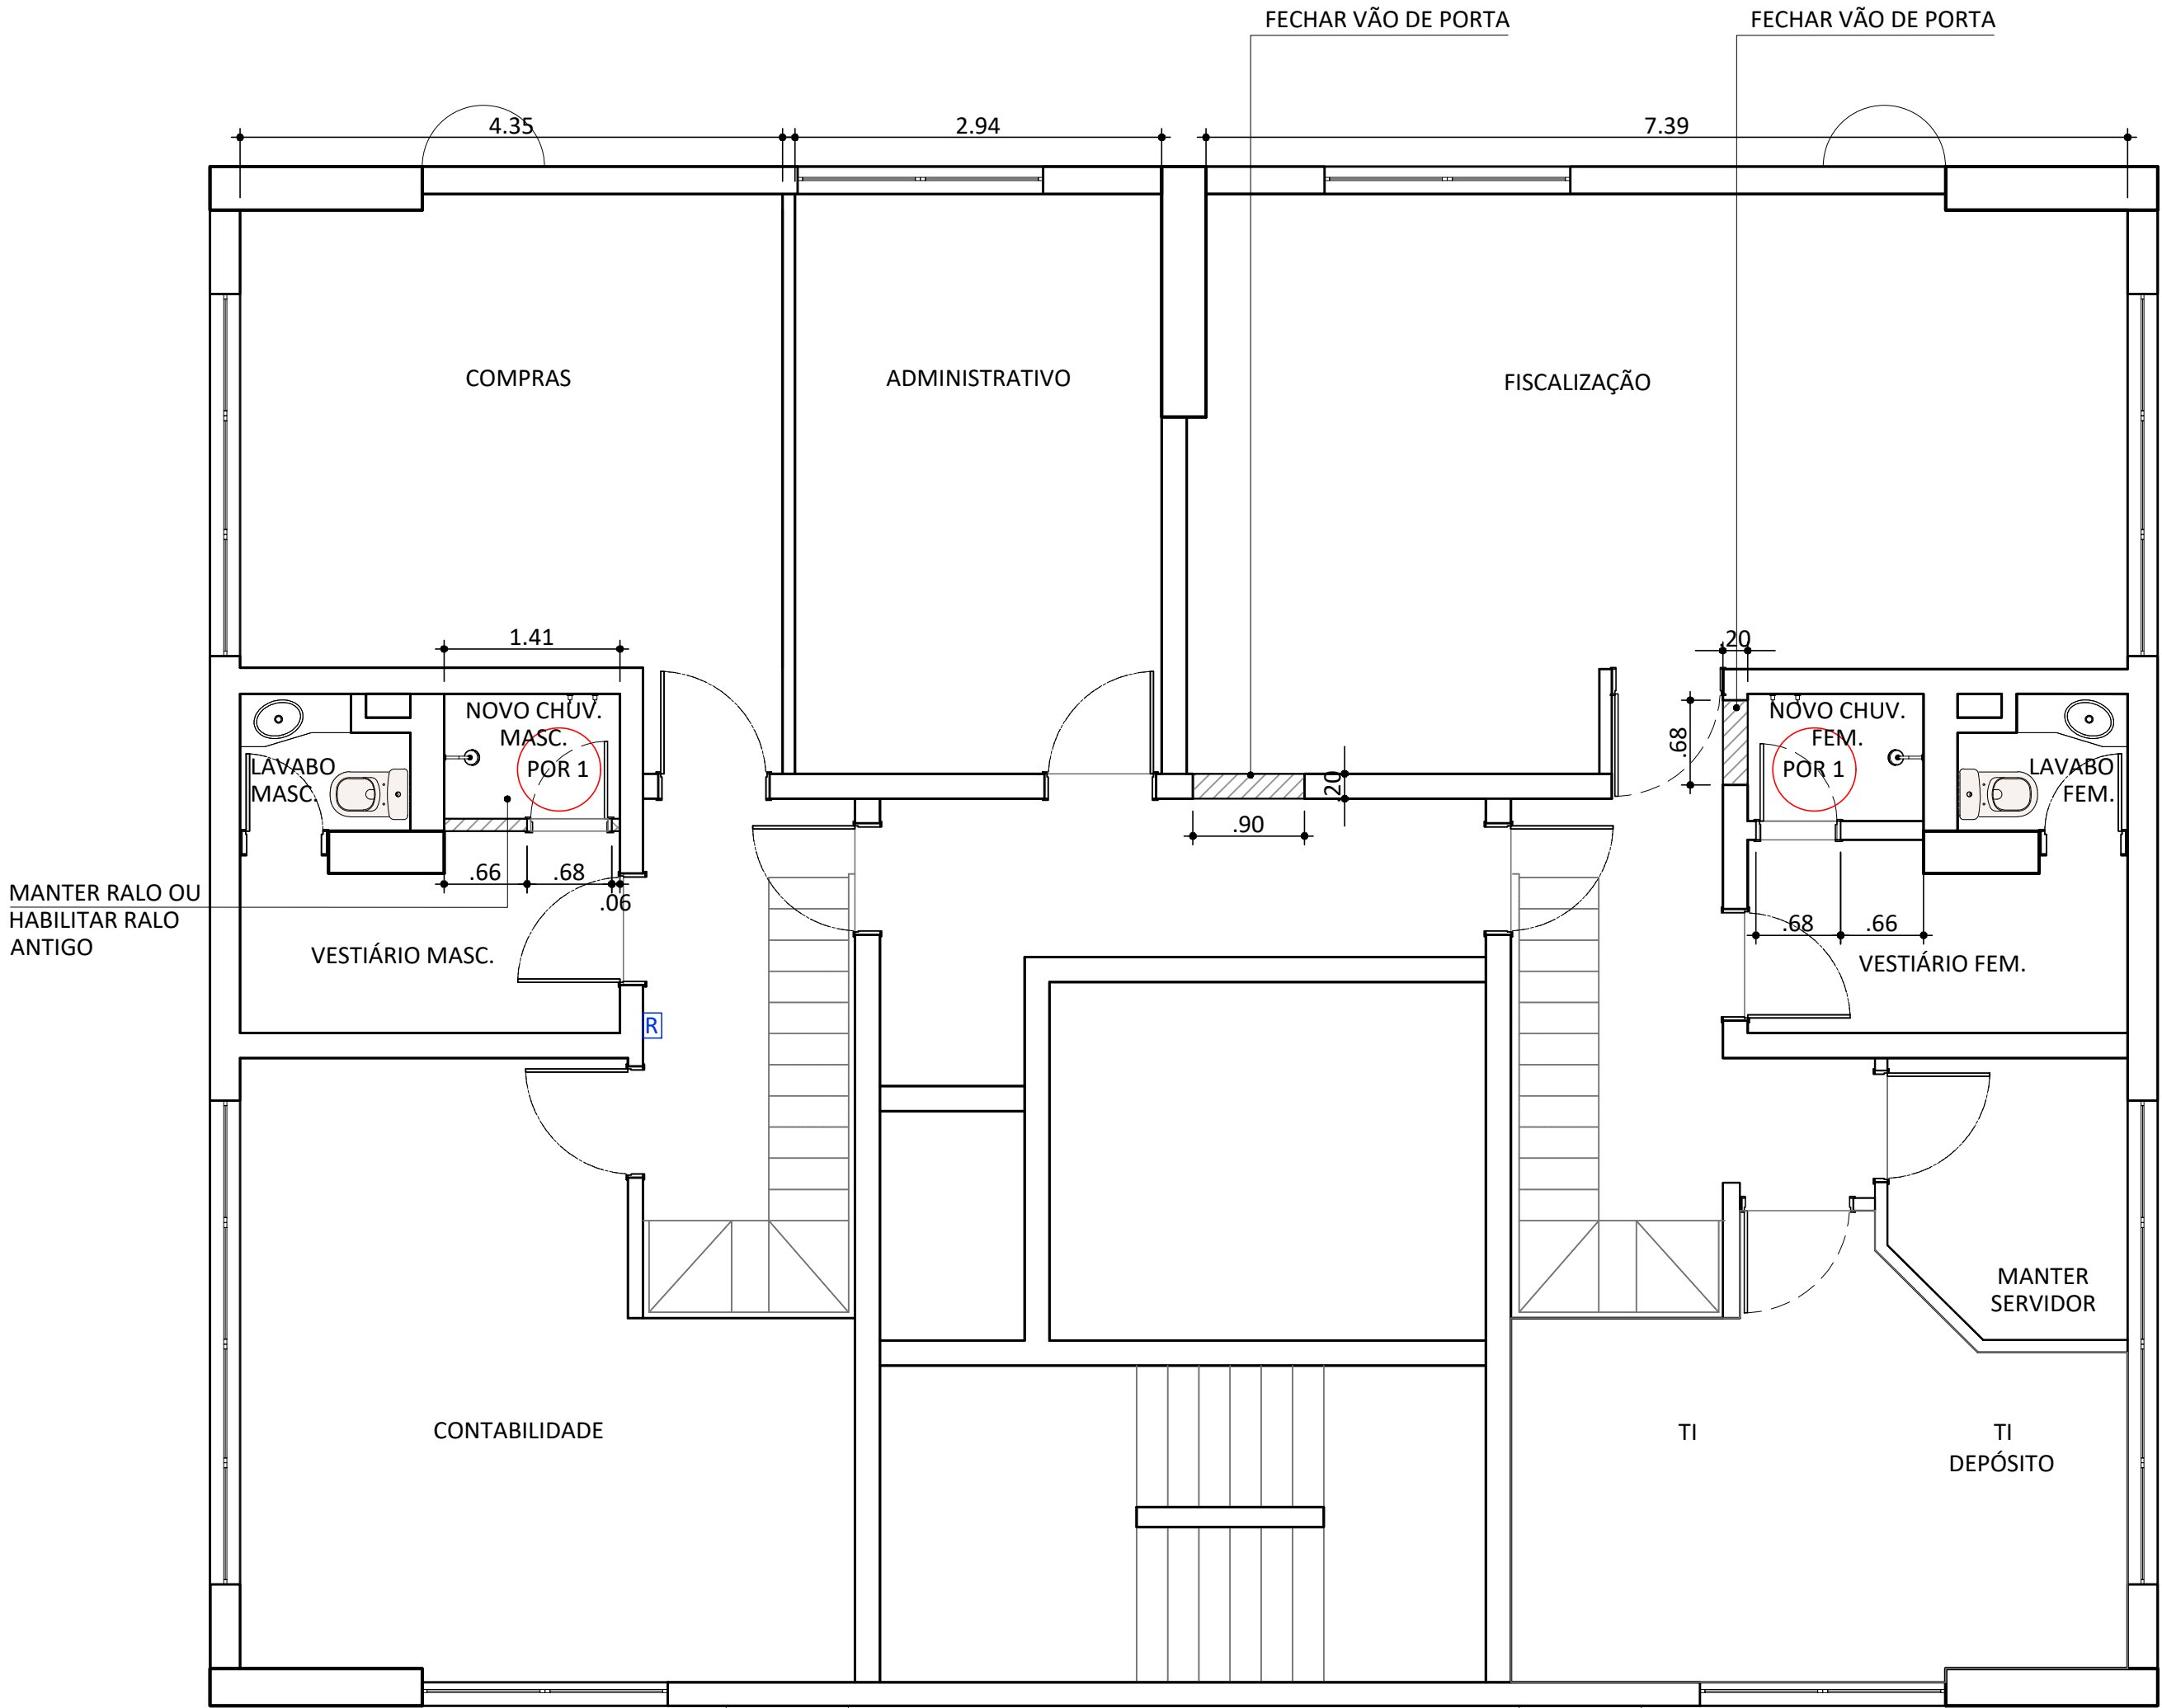

PLANTA 12o Andar
Escala 1:50

NOTAS

- CONFERIR MEDIDAS EM OBRA.
- AS COTAS REFEREM-SE ÀS MEDIDAS ACABADAS, SALVO QUANDO INDICADO O CONTRÁRIO.
- AS COTAS PREVALECEM SOBRE O DESENHO.
- INFORMAÇÕES SUJEITAS A REVISÕES E ALTERAÇÕES.

LEGENDA

LEGENDA	
PAREDES	DESCRIÇÃO
	ALVENARIA EXISTENTE
	PAREDES A CONSTRUIR EM DRY-WALL
	PAREDES A CONSTRUIR EM ALVENARIA

OBS 1: TRATAR TODAS AS PAREDES COM INDÍCIOS DE INFILTRAÇÃO AO LADO DAS PORTAS DE SHAFTS.
OBS 2: ARRUMAR PORTAS DOS SHAFTS.
OBS 3: EMBUTIR DRENOS E INFRA DE MÁQUINAS DE SPLITS ONDE FOR POSSÍVEL.
OBS 4: RETIRAR TUBULAÇÃO DE DADOS QUE PASSAM DENTRO DOS NOVOS VESTIÁRIOS E BANHEIROS.

QUANT.	DESCRIÇÃO	
03	POR 1	PORTA 62 CMS PARA PINTURA COM BATENTES NOVOS E GUARNIÇÃO SIMILAR AO EXISTENTE
01	POR 2	PORTA 94 CMS DE VIDRO
02	ESQ 1	ESQUADRIA COM 6 FOLHAS DE CORRER LARG=657 X H=130 CMS
01	ESQ 2	ESQUADRIA COM 1 FOLHA FIXA LARG=71 CMS X H=130 CMS
02	ESQ 3	PORTA BALCÃO COM LARG = 150 CMS X H=232 CMS
03	ESQ 4	ESQUADRIA MAXIM-AR LARG=60 X H=60 CMS
01	ESQ 5	ESQUADRIA COM 1 FOLHA FIXA + 1 FOLHA DE CORRER LARG=173 CMS X H=130 CMS
01	DIV 1	DIVISÓRIA FIXA COM VIDRO TRANSPARENTE LARG=267 X H=148 CMS
01	DIV 2	DIVISÓRIA FIXA COM VIDRO TRANSPARENTE LARG=214 X H=148 CMS

02	26/05/2021	ALTERAÇÃO APÓS REVISÃO ORÇAMENTÁRIA
01	30/03/2021	ALTERAÇÃO LAYOUT 13o ANDAR
00	14/02/2021	EMIÇÃO INICIAL
REV.Nº	DATA	DESCRIÇÃO
CLIENTE		APROVAÇÃO
CR BIO		
PROJETO		DATA
REFORMA 2021		
ENDEREÇO		
Cond. Edif. Les Ateliers Rua Manoel da Nóbrega, 595 - 8o, 11o 12o e 13o andares CEP: 04001-083		
ARQUITETA RESPONSÁVEL		ARQUITETA PROJETISTA
FABIANA MECHAN		FABIANA MECHAN
ASSUNTO		REV.
PLANTA A CONSTRUIR (8o e 12o andares)		
FASE	DATA	ESCALA
EXECUTIVO	26/05/2021	1/50
EX03b		02