


PLANTA 8o Andar
Escala 1:50

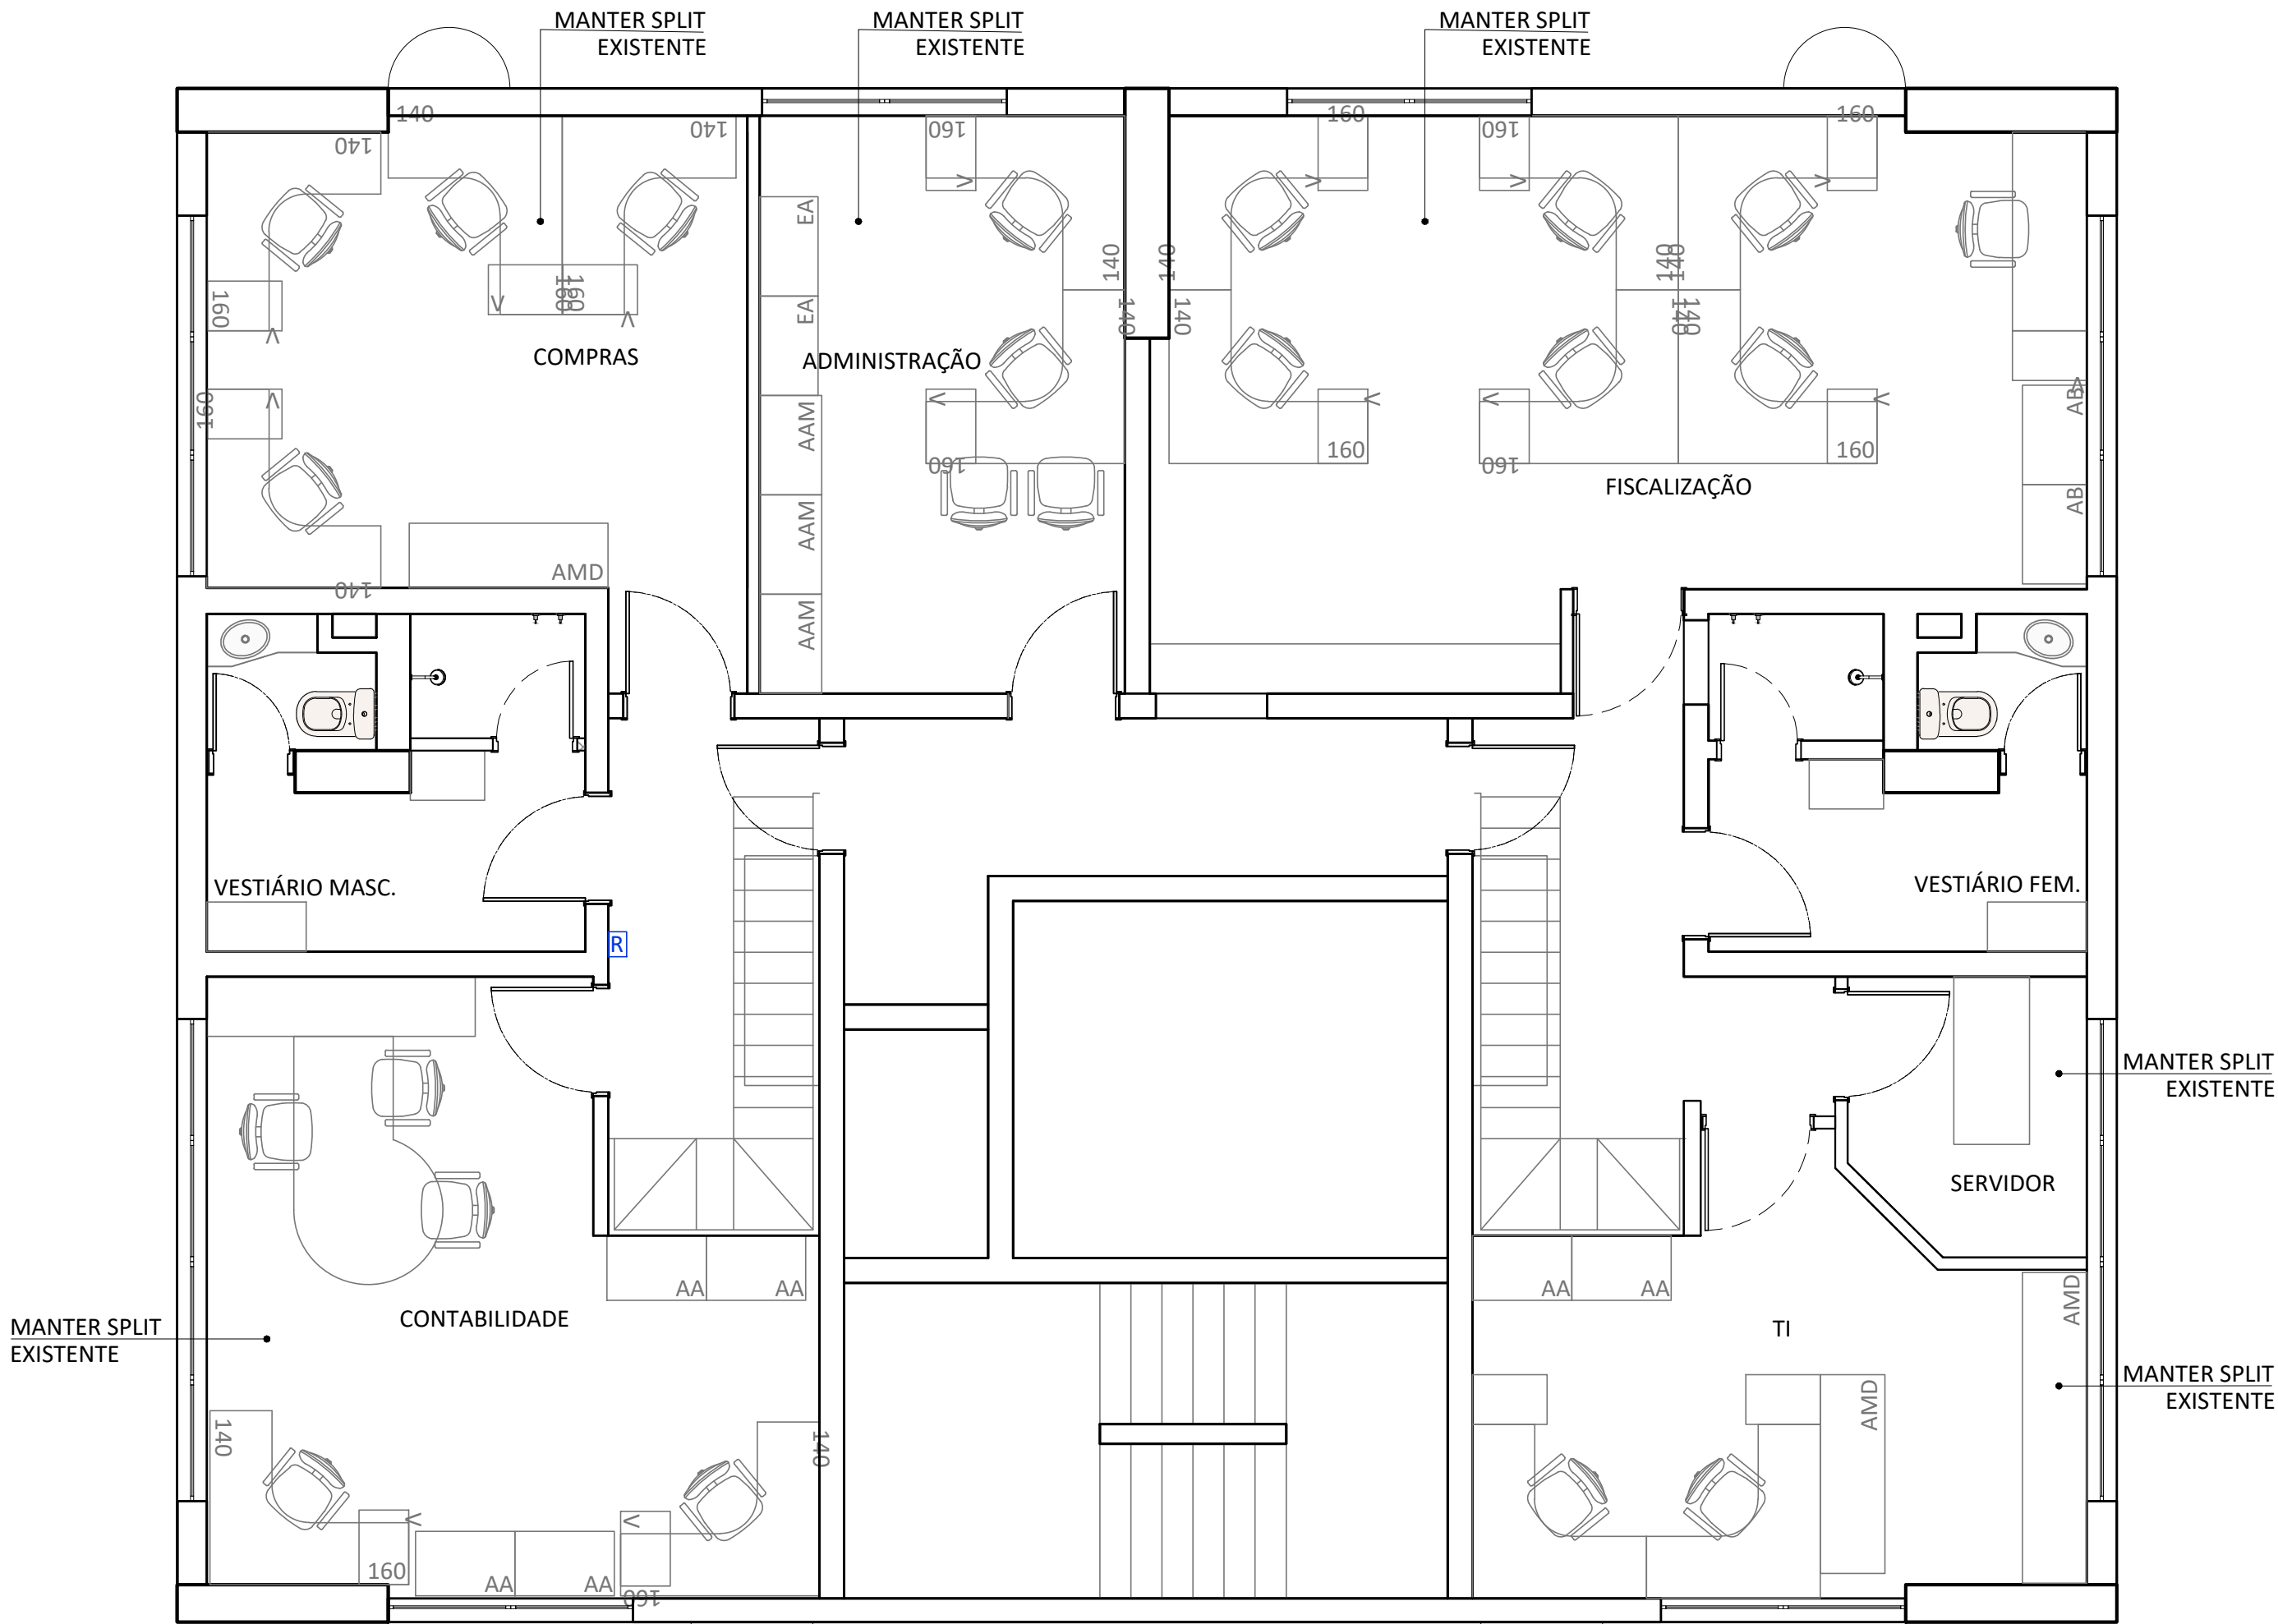

PLANTA 12o Andar
Escala 1:50

- NOTAS
- CONFERIR MEDIDAS EM OBRA.
 - AS COTAS REFEREM-SE ÀS MEDIDAS ACABADAS, SALVO QUANDO INDICADO O CONTRÁRIO.
 - AS COTAS PREVALECEM SOBRE O DESENHO.
 - INFORMAÇÕES SUJEITAS A REVISÕES E ALTERAÇÕES.

PONTOS HIDRÁULICA	
LEGENDA	
SIMB.	DESCRIÇÃO
	TUBULAÇÃO DE ESGOTO/DRENOS
	TUBULAÇÃO DE INFRA DOS SPLITS

OBS 1: MARCAR PONTOS DE INFRAESTRUTURA DE COBRE E DRENOS COM EMPRESA ESPECIALIZADA. TODOS OS DRENOS DEVEM FUNCIONAR POR GRAVIDADE, SEM AJUDA DE BOMBAS.

OBS 2: NAS DEMAIS SALAS ONDE OS EQUIPAMENTOS SERÃO MANTIDOS, EFETUAR LIMPEZA E MANUTENÇÃO PREVENTIVA EM TODAS AS MÁQUINAS.

01	26/05/2021	ALTERAÇÃO APÓS REVISÃO ORÇAMENTÁRIA
00	30/03/2021	EMIÇÃO INICIAL
REV.Nº	DATA	DESCRIÇÃO
CLIENTE		APROVAÇÃO
CR BIO		
PROJETO		DATA
REFORMA 2021		
ENDEREÇO		
Cond. Edif. Les Ateliers Rua Manoel da Nóbrega, 595 - 8o, 11o 12o e 13o andares CEP: 04001-083		
ARQUITETA RESPONSÁVEL		ARQUITETA PROJETISTA
FABIANA MECHAN		FABIANA MECHAN
ASSUNTO		REV.
PLANTA DE INFRA DE SPLITS (8o e 12o and.)		
FASE	DATA	ESCALA
EXECUTIVO	26/05/2021	1/50
EX09b		01