


PLANTA 11o Andar
Escala 1:50

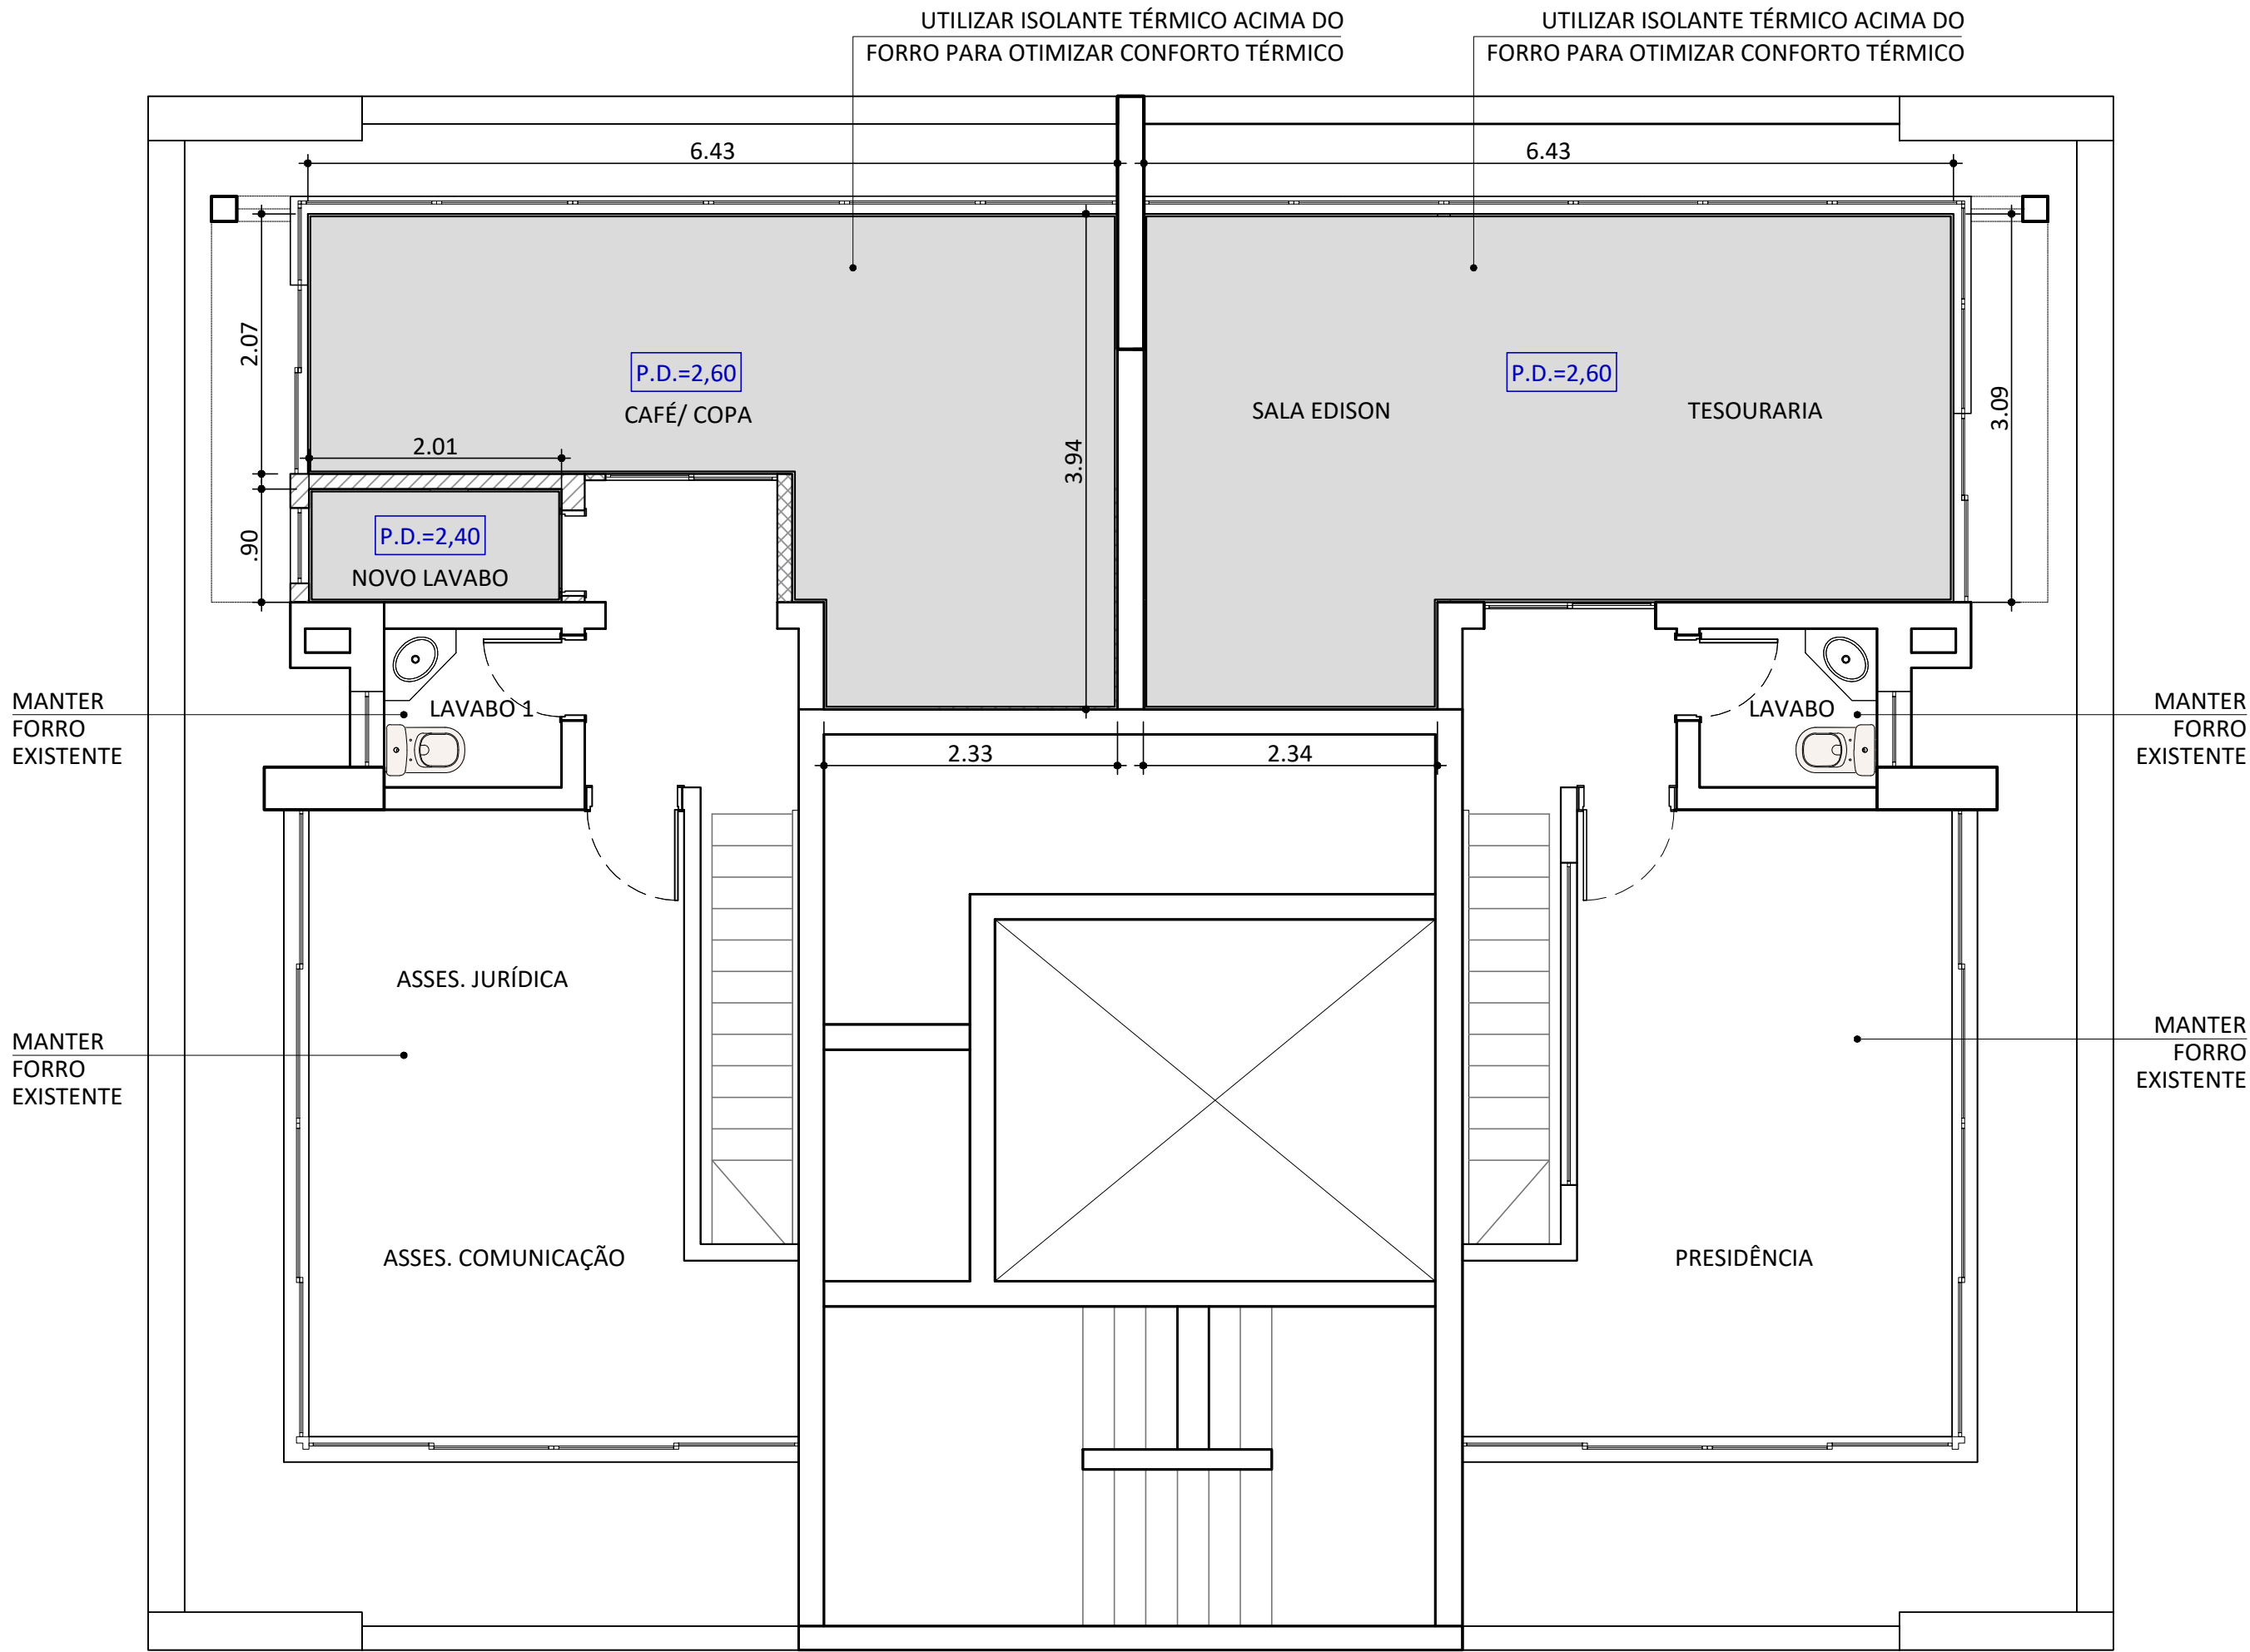

PLANTA 13o Andar
Escala 1:50

NOTAS

- CONFERIR MEDIDAS EM OBRA.
- AS COTAS REFEREM-SE ÀS MEDIDAS ACABADAS, SALVO QUANDO INDICADO O CONTRÁRIO.
- AS COTAS PREVALECEM SOBRE O DESENHO.
- INFORMAÇÕES SUJEITAS A REVISÕES E ALTERAÇÕES.

LEGENDA

FORRO	DESCRIÇÃO
	SALAS COM FORRO EXISTENTE A SEREM MANTIDOS
	FORRO DE DRY-WALL COM TABICA METÁLICA BRANCA

OBS 1: AVALIAR NOVAS LUMINÁRIAS PARA DEFINIR SE FORROS EXISTENTES TEM CONDIÇÃO DE SEREM REMENDADOS.

01	30/03/2021	ALTERAÇÃO LAYOUT 13o ANDAR
00	14/02/2021	EMIÇÃO INICIAL
REV.Nº	DATA	DESCRIÇÃO
CLIENTE		APROVAÇÃO
CR BIO		
PROJETO		DATA
REFORMA 2021		
ENDEREÇO		
Cond. Edif. Les Ateliers Rua Manoel da Nóbrega, 595 - 8o, 11o 12o e 13o andares CEP: 04001-083		
ARQUITETA RESPONSÁVEL		ARQUITETA PROJETISTA
FABIANA MECHAN		FABIANA MECHAN
ASSUNTO		REV.
PLANTA DE FORRO (11o e 13o andares)		
FASE	DATA	ESCALA
EXECUTIVO	31/03/2021	1/50
EX06a		01