




VISTA INTERNA
ESQUADRIA 1
ESCALA 1:50

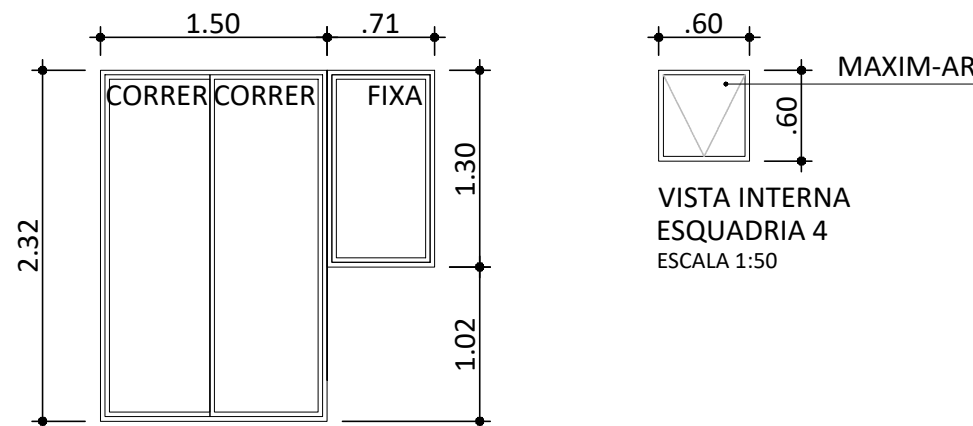


VISTA INTERNA
ESQUADRIA 3 E 2
ESCALA 1:50

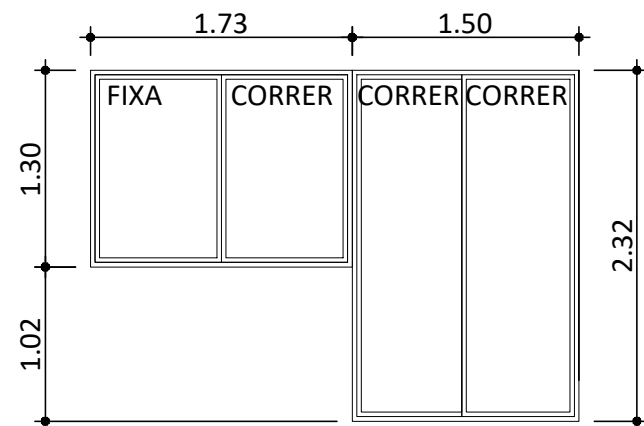


VISTA INTERNA
ESQUADRIA 5 E 3
ESCALA 1:50

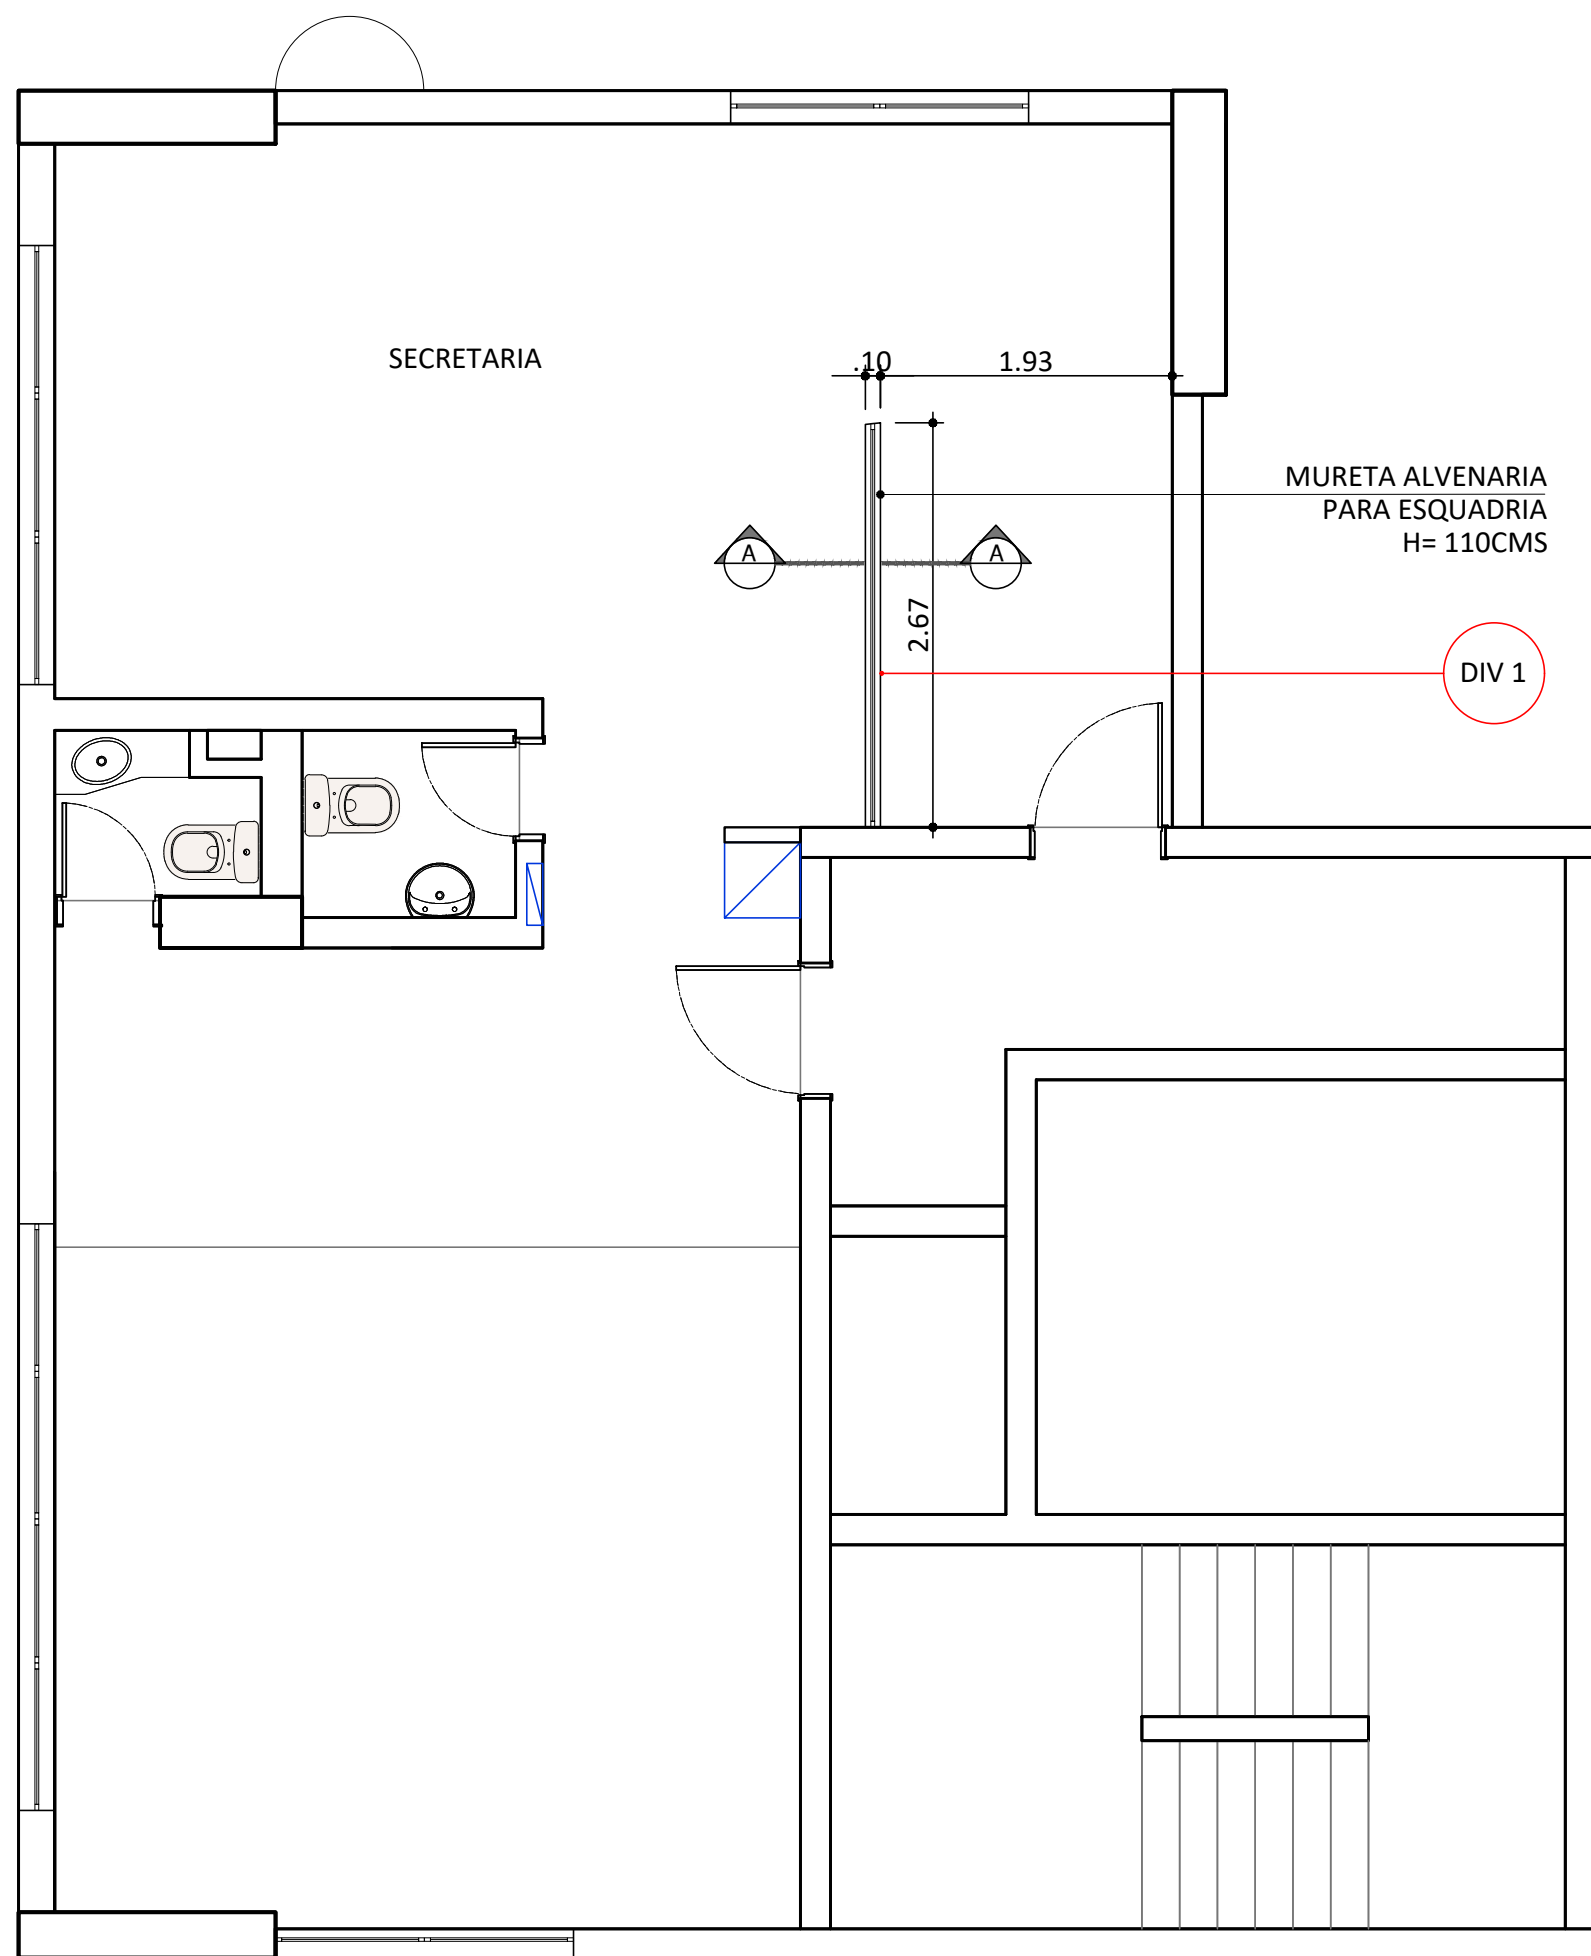


PLANTA 11o Andar
Escala 1:50

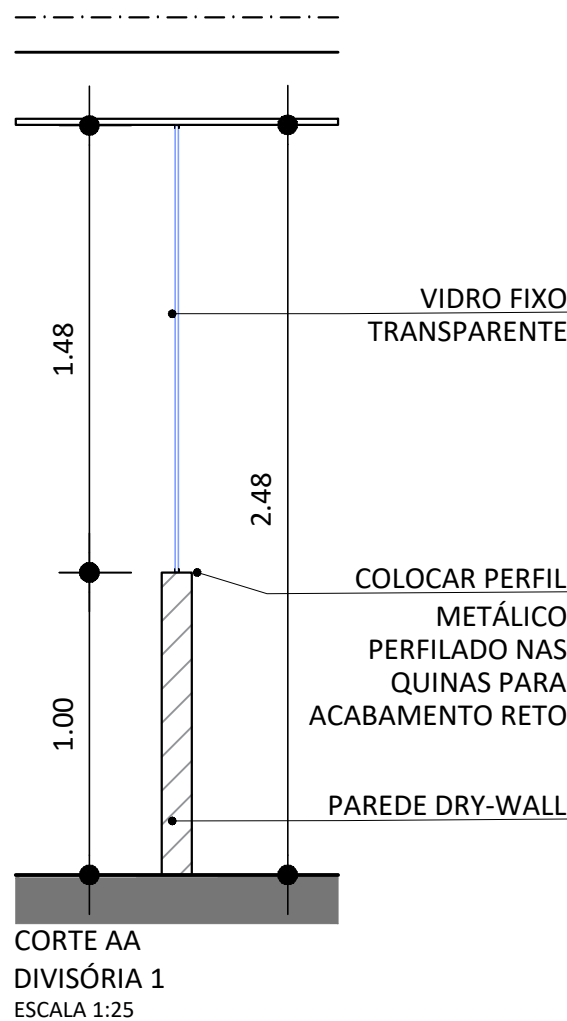


CORTE AA
DIVISÓRIA 1
ESCALA 1:25

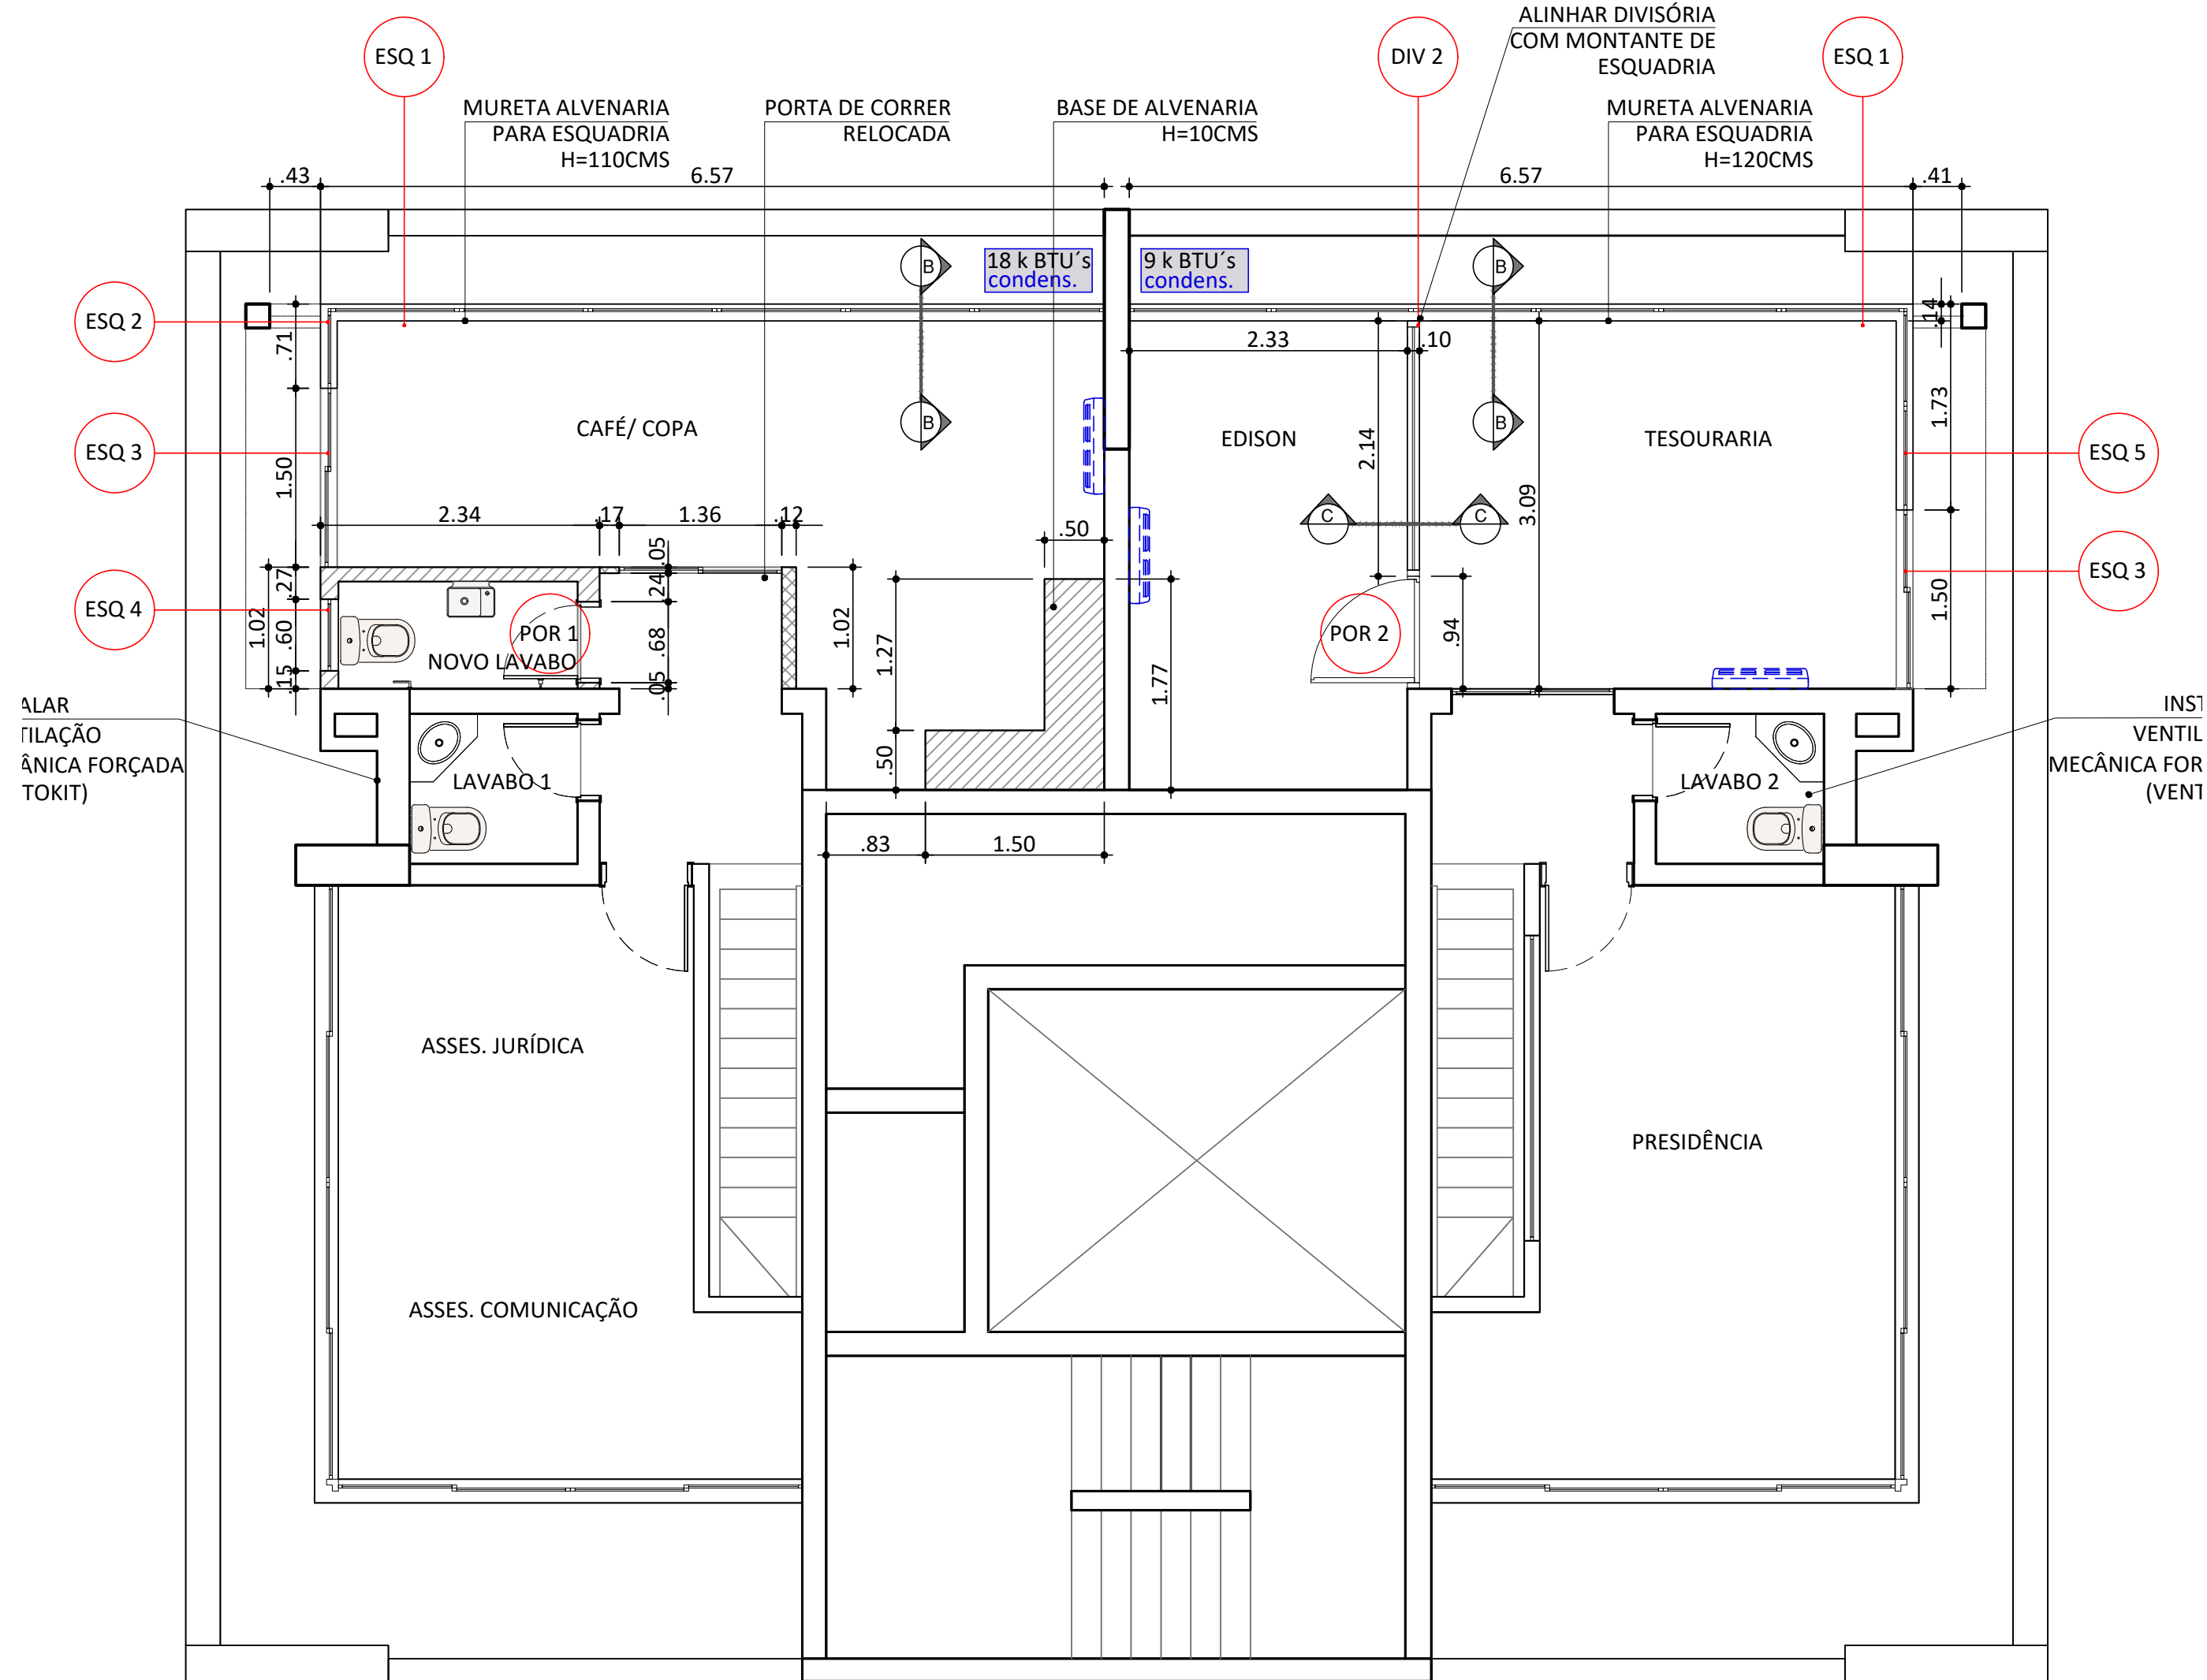

PLANTA 13o Andar
Escala 1:50

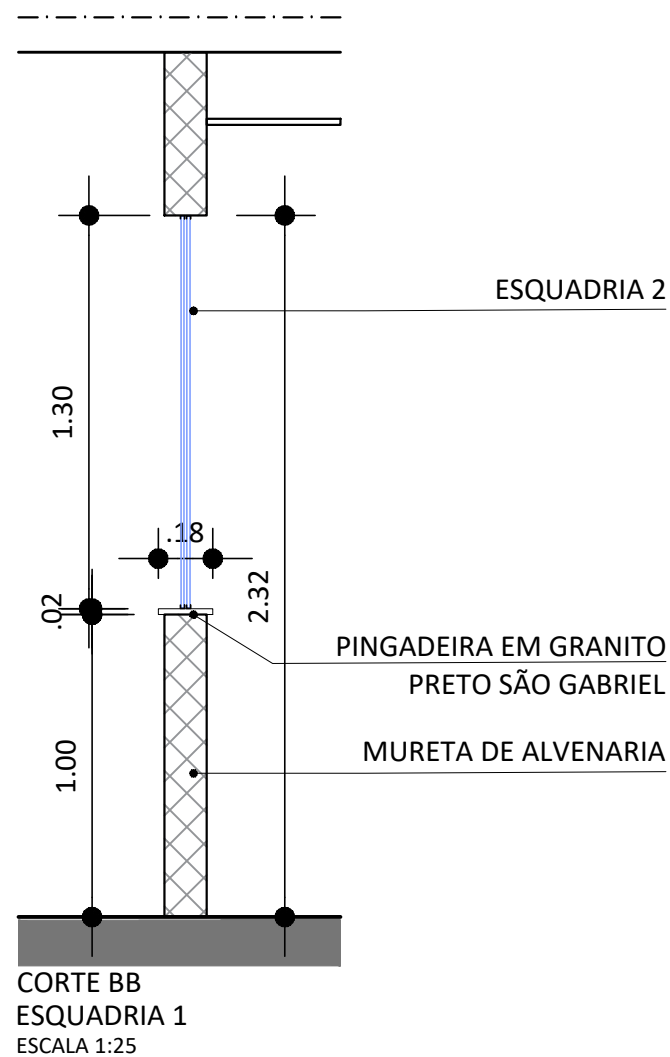

CORTE BB
ESQUADRIA 1
ESCALA 1:25

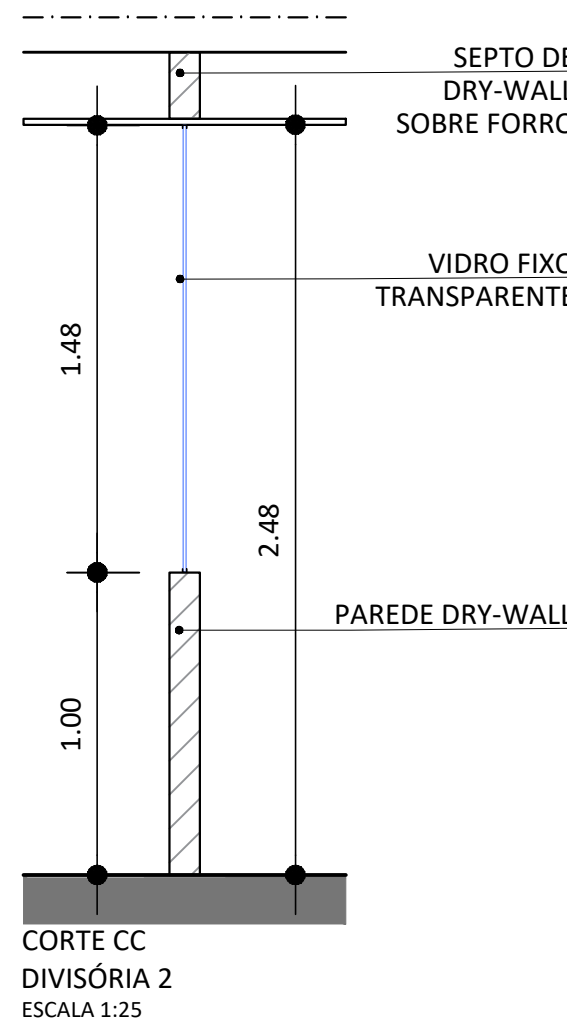

CORTE CC
DIVISÓRIA 2
ESCALA 1:25

NOTAS

- CONFERIR MEDIDAS EM OBRA.
- AS COTAS REFEREM-SE ÀS MEDIDAS ACABADAS, SALVO QUANDO INDICADO O CONTRÁRIO.
- AS COTAS PREVALECEM SOBRE O DESENHO.
- INFORMAÇÕES SUJEITAS A REVISÕES E ALTERAÇÕES.

LEGENDA

LEGENDA	
PAREDES	DESCRIÇÃO
	ALVENARIA EXISTENTE
	PAREDES A CONSTRUIR EM DRY-WALL
	PAREDES A CONSTRUIR EM ALVENARIA

OBS 1: TRATAR TODAS AS PAREDES COM INDÍCIOS DE INFILTRAÇÃO AO LADO DAS PORTAS DE SHAFTS.
OBS 2: ARRUMAR PORTAS DOS SHAFTS.
OBS 3: EMBUTIR DRENOS E INFRA DE MÁQUINAS DE SPLITS ONDE FOR POSSÍVEL.
OBS 4: RETIRAR TUBULAÇÃO DE DADOS QUE PASSAM DENTRO DOS NOVOS VESTIÁRIOS E BANHEIROS.

QUANT.	DESCRIÇÃO	
03	POR 1	PORTA 62 CMS PARA PINTURA COM BATENTES NOVOS E GUARNIÇÃO SIMILAR AO EXISTENTE
01	POR 2	PORTA 94 CMS DE VIDRO
02	ESQ 1	ESQUADRIA COM 6 FOLHAS DE CORRER LARG=657 X H=130 CMS
01	ESQ 2	ESQUADRIA COM 1 FOLHA FIXA LARG=71 CMS X H=130 CMS
02	ESQ 3	PORTA BALCÃO COM LARG = 150 CMS X H=232 CMS
03	ESQ 4	ESQUADRIA MAXIM-AR LARG=60 X H=60 CMS
01	ESQ 5	ESQUADRIA COM 1 FOLHA FIXA + 1 FOLHA DE CORRER LARG=173 CMS X H=130 CMS
01	DIV 1	DIVISÓRIA FIXA COM VIDRO TRANSPARENTE LARG=267 X H=148 CMS
01	DIV 2	DIVISÓRIA FIXA COM VIDRO TRANSPARENTE LARG=214 X H=148 CMS

02	26/05/2021	ALTERAÇÃO APÓS REVISÃO ORÇAMENTÁRIA
01	30/03/2021	ALTERAÇÃO LAYOUT 13o ANDAR
00	14/02/2021	EMISSION INICIAL
REV.Nº	DATA	DESCRIÇÃO

CLIENTE		APROVAÇÃO	
<div>CR BIO</div>		<div></div>	
PROJETO		DATA	
<div>REFORMA 2021</div>			
ENDEREÇO			
Cond. Edif. Les Ateliers Rua Manoel da Nóbrega, 595 - 8o, 11o 12o e 13o andares CEP: 04001-083			
ARQUITETA RESPONSÁVEL		ARQUITETA PROJETISTA	
<div>FABIANA MECHAN</div>		<div>FABIANA MECHAN</div>	

ASSUNTO			REV.	
PLANTA A CONSTRUIR (11o e 13o andares)			EX03a	
FASE	DATA	ESCALA		
EXECUTIVO	26/05/2021	1/50		

EX03a 02