



5 PLANTA OPÇÃO 1/LAY-OUT SALA MULTI-USO
ESCALA 1 : 25

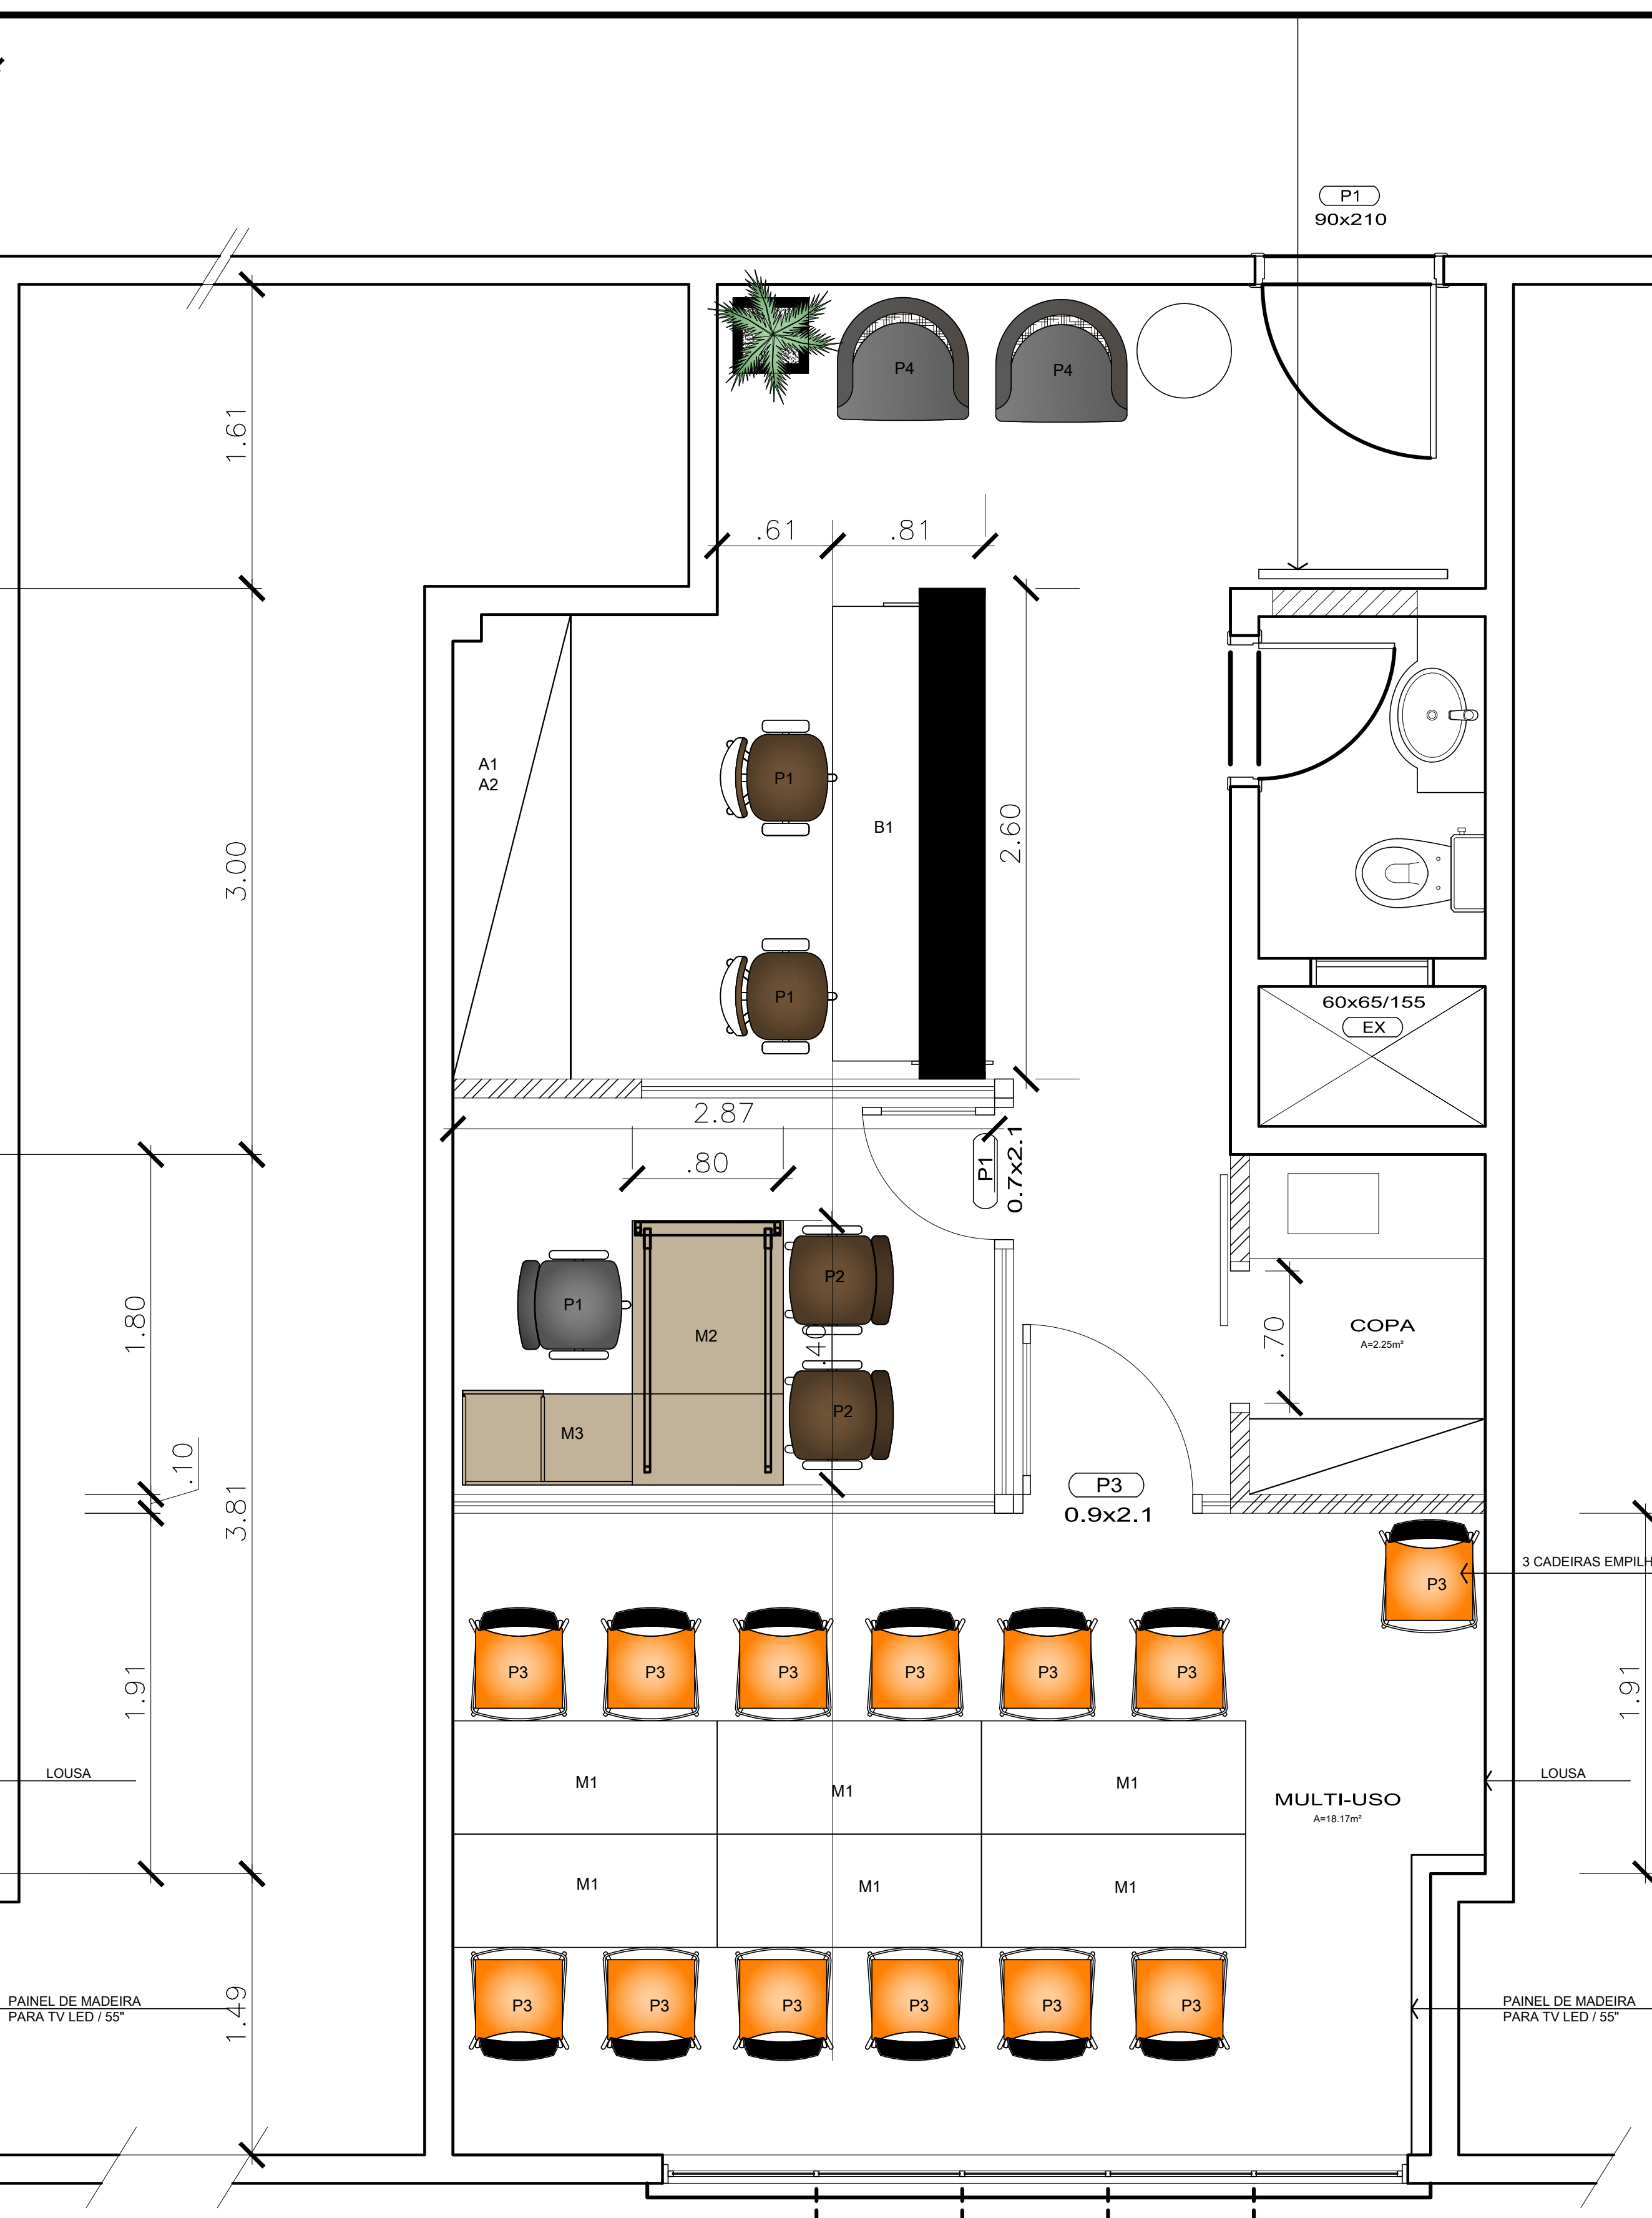

5 PLANTA OPÇÃO 2/LAY-OUT SALA MULTI-USO
ESCALA 1 : 25

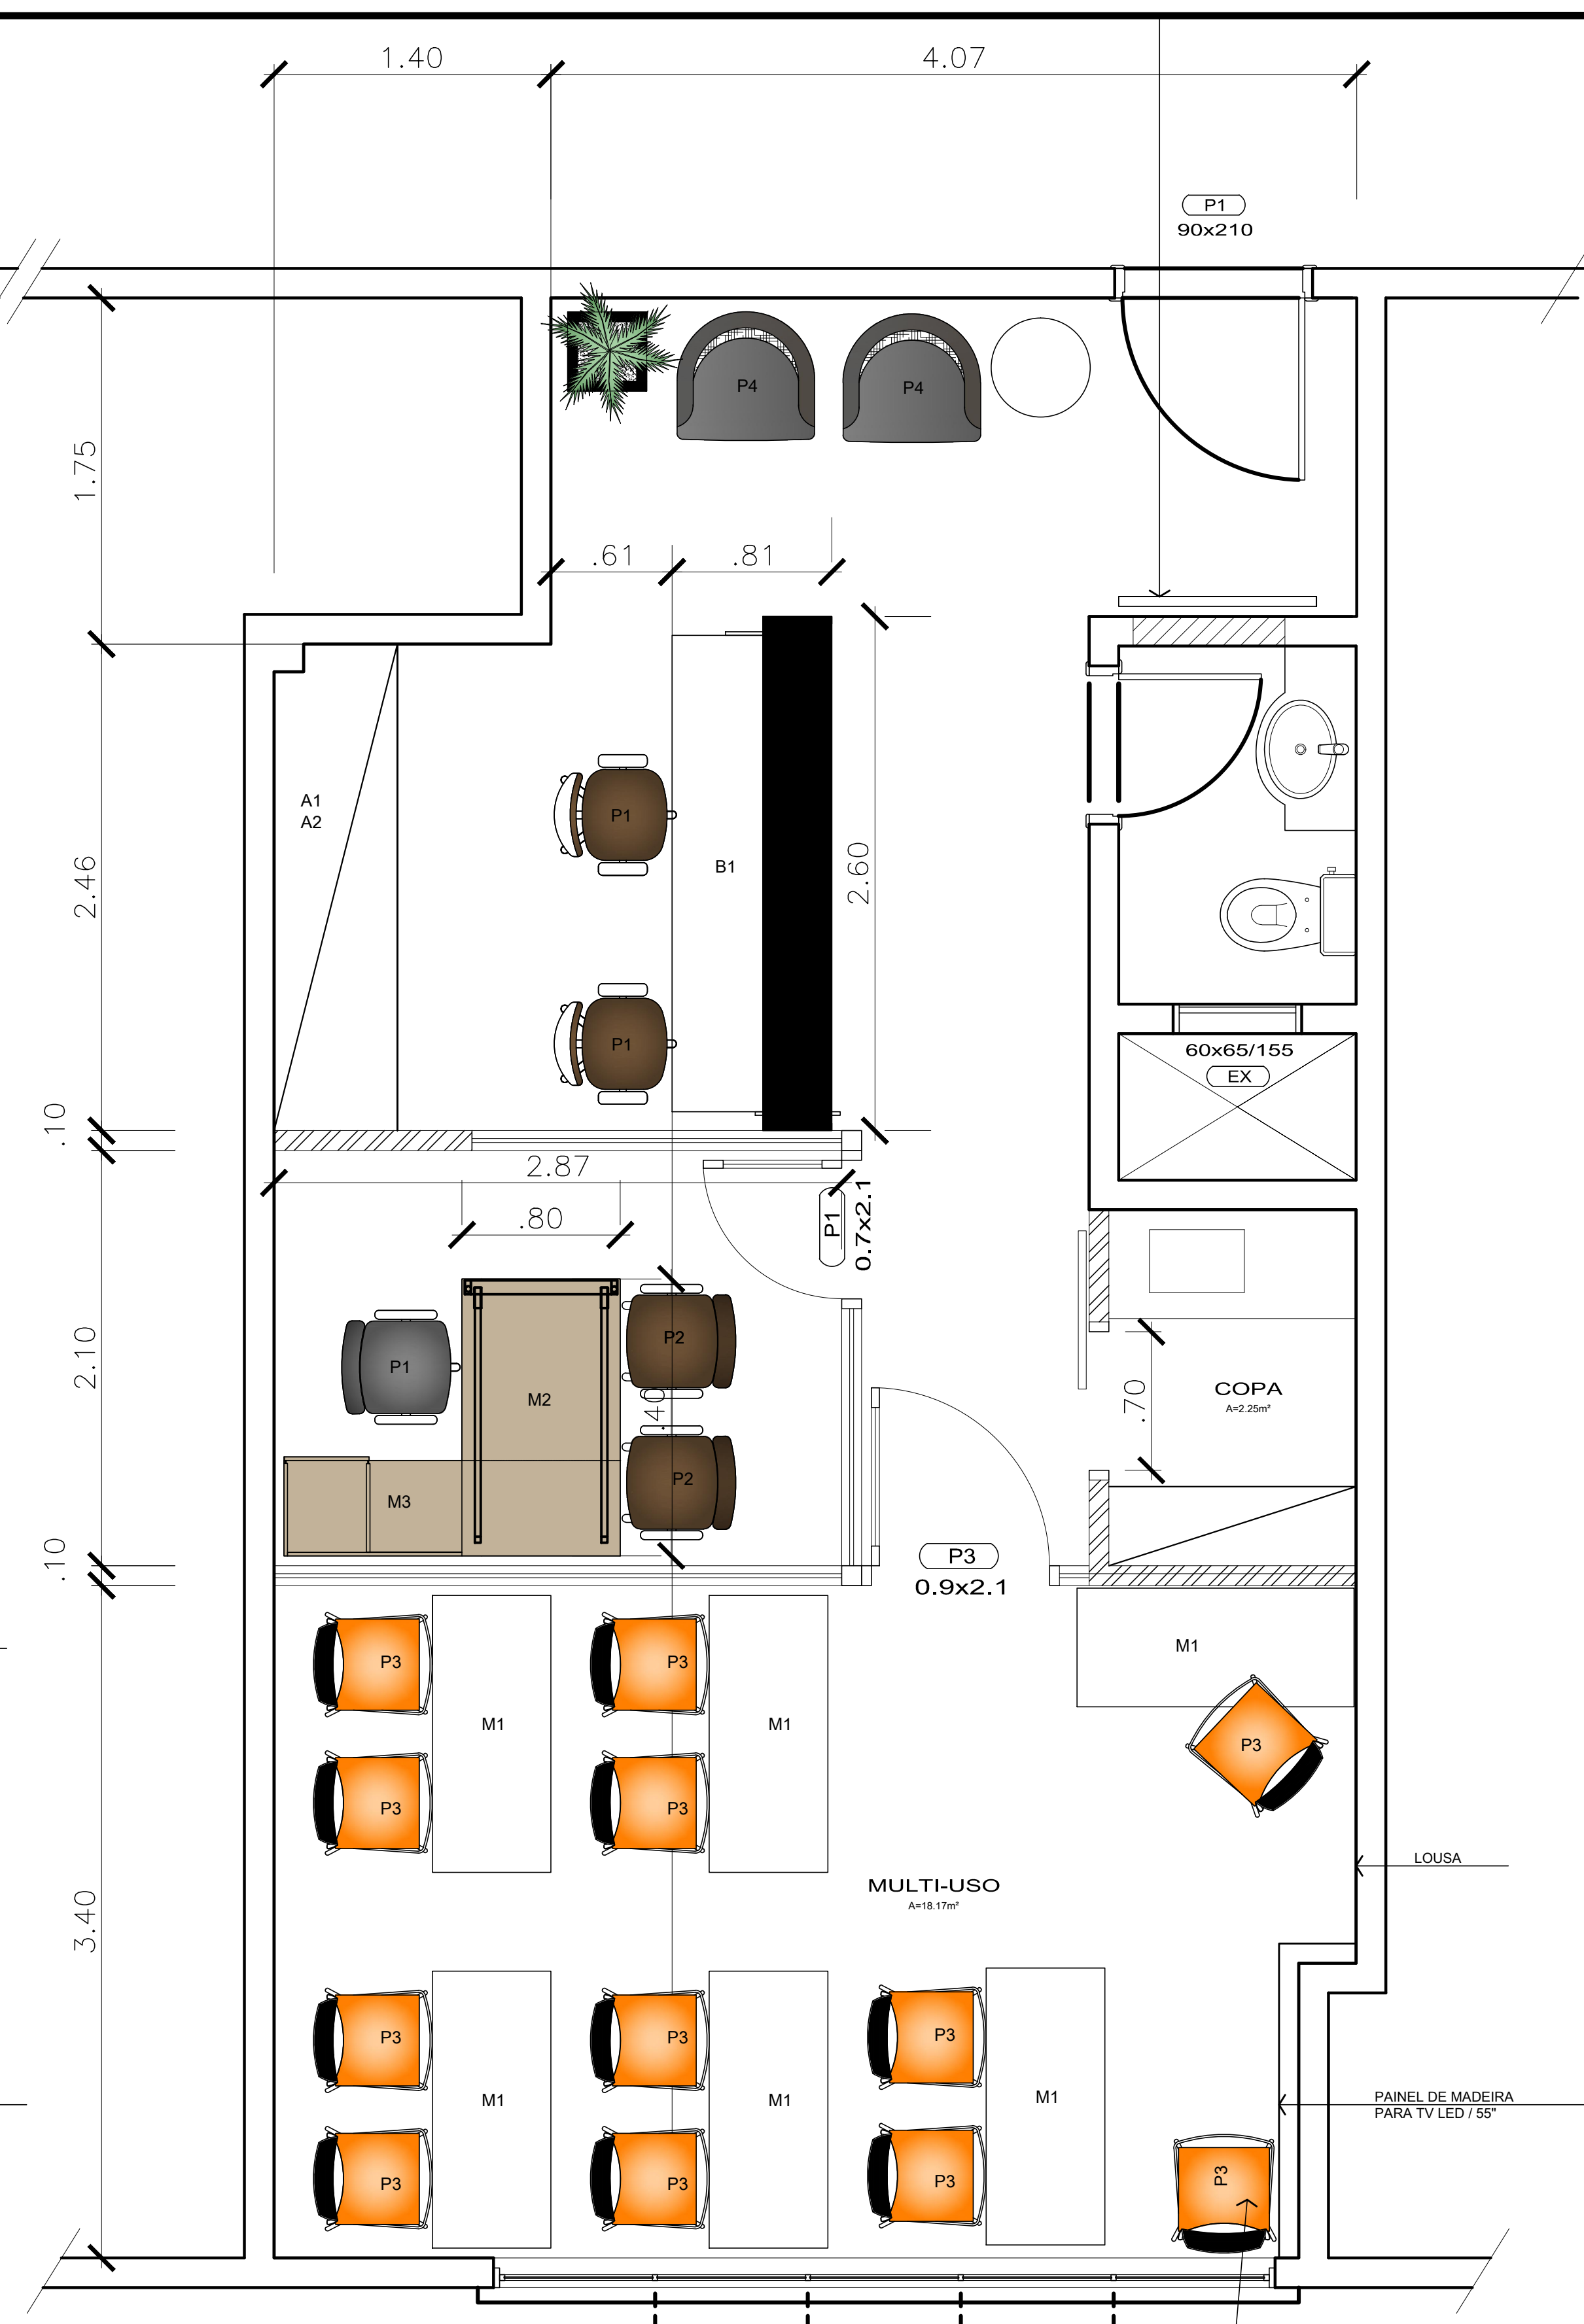

5 PLANTA OPÇÃO 3/LAY-OUT SALA MULTI-USO
ESCALA 1 : 25

- SIMBOLOGIA MOBILIÁRIO**
- P1 - CADEIRA GIRATÓRIA
 - P2 - CADEIRA FIXA
 - P3 - CADEIRA FIXA E EMPILHÁVEL.....15 UNIDADES
 - P4 - POLTRONA FIXA
- B1 - BALCÃO COM SOBRE TAMPO - h=1,10m
C/MESA - h=0,73m
- M1 - MESA DOBRÁVEL/EMPILHÁVEL (1,40 x 0,80)m.....06 UNIDADES
 - M2 - MESA RETANGULAR (1,40x0,80)m
 - M3 - GAVETEIRO LATERAL COM EXTENSÃO
 - G4 - GAVETAS - TAMPO (0,80x0,60)m
 - A1 - ARMÁRIO INFERIOR COM 4 PORTAS, 4 GAVETAS, 2 PRATELEIRAS E TAMPO ÚNICO
 - A2 - ARMÁRIO SUPERIOR COM 5 PORTAS, 3 PRATELEIRAS

ANDRÉ NÖR
arquitetura

OBRA/PROPRIETÁRIO
CRBio Sala 1409 CUIABÁ - MT

OPÇÕES LA-OUT SALA MULTI USO ESCALA 1/25

AUTOR DO PROJETO
ANDRÉ NÖR ARQUITETO - CRU 79422-8
DATA/ATUALIZAÇÃO
Agosto de 2017